

Lageplan - Abzeichnung der Flurkarte

über
Flurstück Nr. 95 95/1, 95/12 - 95/25, 95/29, 96, 96/3, 96/4

Flur Mußbach

Kreis Emmendingen

Flurkarte Nr. 181.31

Gemeindebezirk Freiamt

Liegenschaftsbuch Nr. Grb.: Bd. Bl.

Gemarkung Freiamt

Auszug aus den Meßbriefen v. 24. Juni 1964, 3. Dez. 1964 u. 20. April 1965

GEMEINDE FREIAMT

BEBAUUNGSPLAN IM GEWANN
MUSSBACH-ECKACKER

M 1:1000

STRASSEN-UND BAULINIENPLAN

ERLÄUTERUNGEN:

- ÜBERBAUBARE GRUNDSTÜCKSFÄCHEN
- BAULINIEN
- NICHT ÜBERBAUBARE FLÄCHEN
- ÖFFENTLICHE STRASSENFLÄCHEN
STRASSENBEGRÄNZUNGSLINIE
- GRENZE DES PLANUNGSGEBIETES

FREIAMT, DEN 20.5.1965

DER BÜRGERMEISTER




Bürgermeisteramt
7831 Freiamt
Landkreis Emmendingen

Almeida

DER PLANFERTIGER:

H. u. E. DUTTLINGER
FREIE ARCHITECTEN
TENINGEN / BADEN
RUF: EMMENDINGEN 509

Maßstab 1:1000

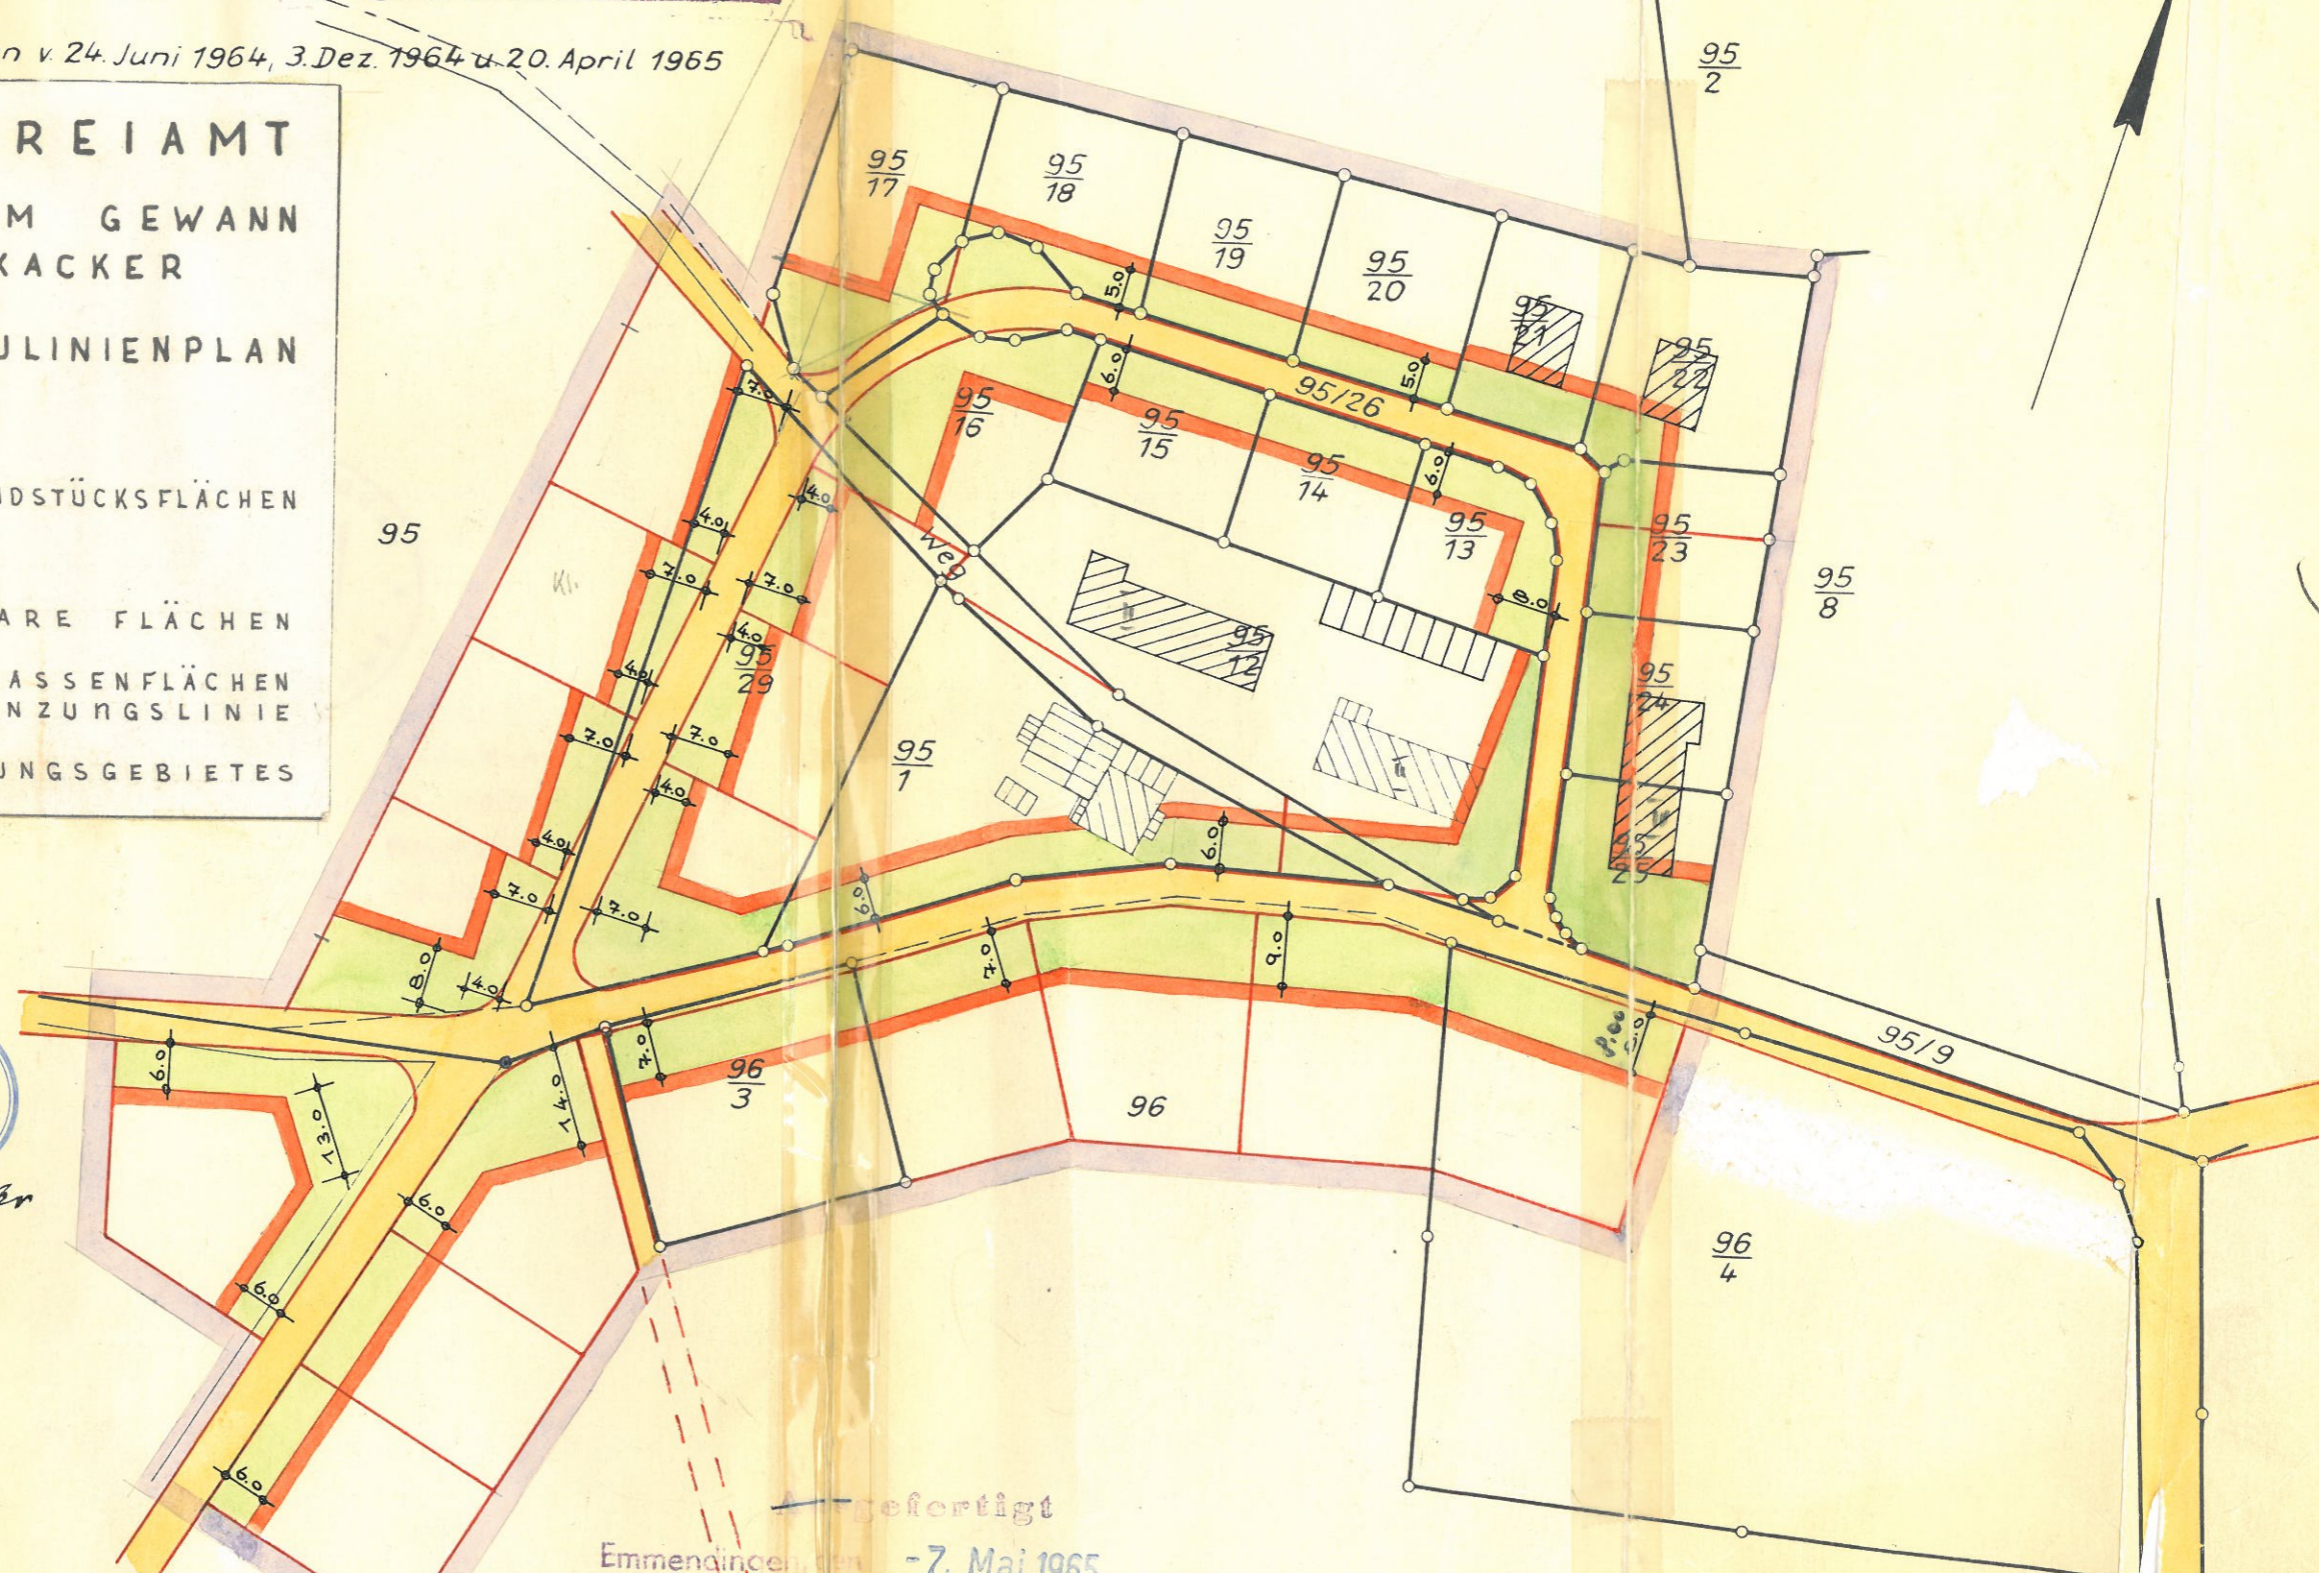

gefertigt
Emmendingen, den 7. Mai 1965

Statl. Vermessungsamt
im Auftrag:

Reuber

1 Plan... am 27.3.68...
auf leihweise...
R.