


Maßstab 1:5.000 Im A4-Format

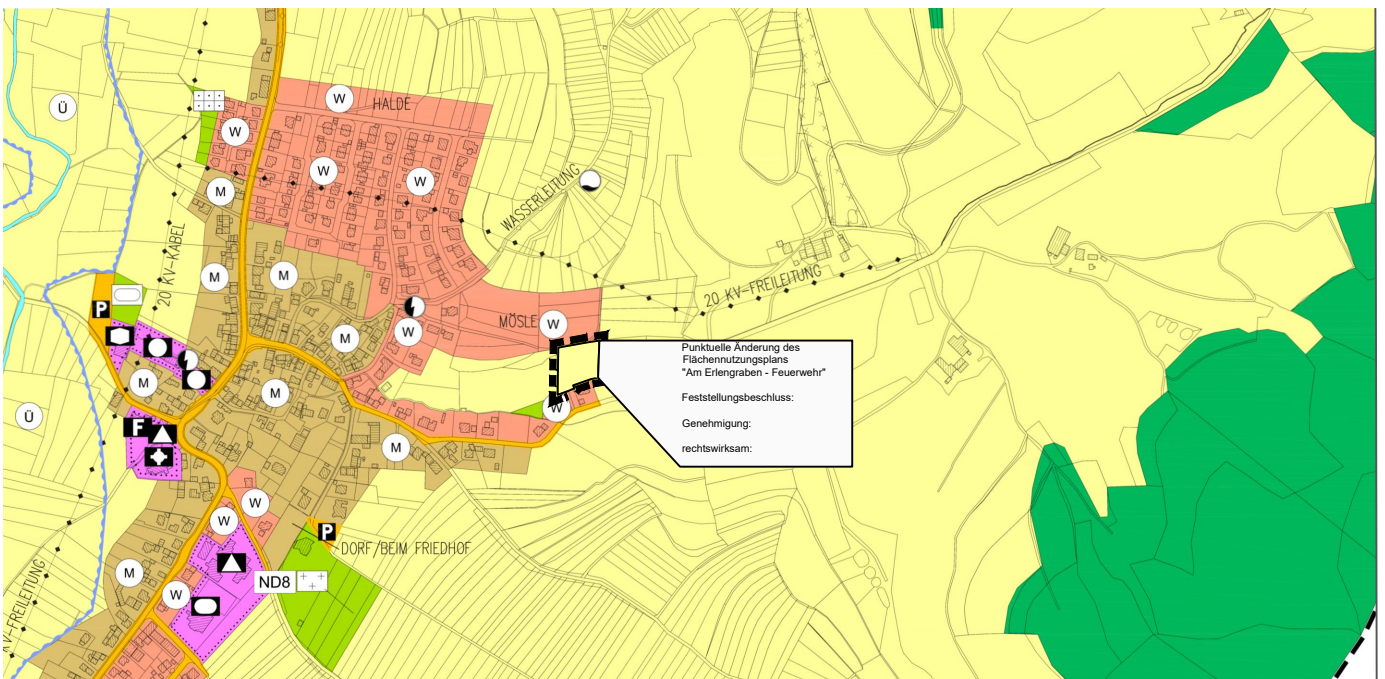

Maßstab 1:10.000 Im A4-Format

Vereinbarte Verwaltungsgemeinschaft Emmendingen, Freiamt, Malterdingen, Sexau und Teningen

Punktueller Flächennutzungsplanänderung "Am Erlengraben - Feuerwehr" (Gemeinde Sexau) - Änderungsbereich 2

Planstand: 07.11.2024

Projekt-Nr: S-24-027

Bearbeiter: Burg / Rein

24-11-07 Deckblatt 2 FNPÄ Feuerwehr Sexau (24-10-15).dwg



fsp.stadtplanung

Fahle Stadtplaner Partnerschaft mbB
Schwabentorring 12, 79098 Freiburg
Fon 0761/36875-0, www.fsp-stadtplanung.de