



Maßstab 1:5.000

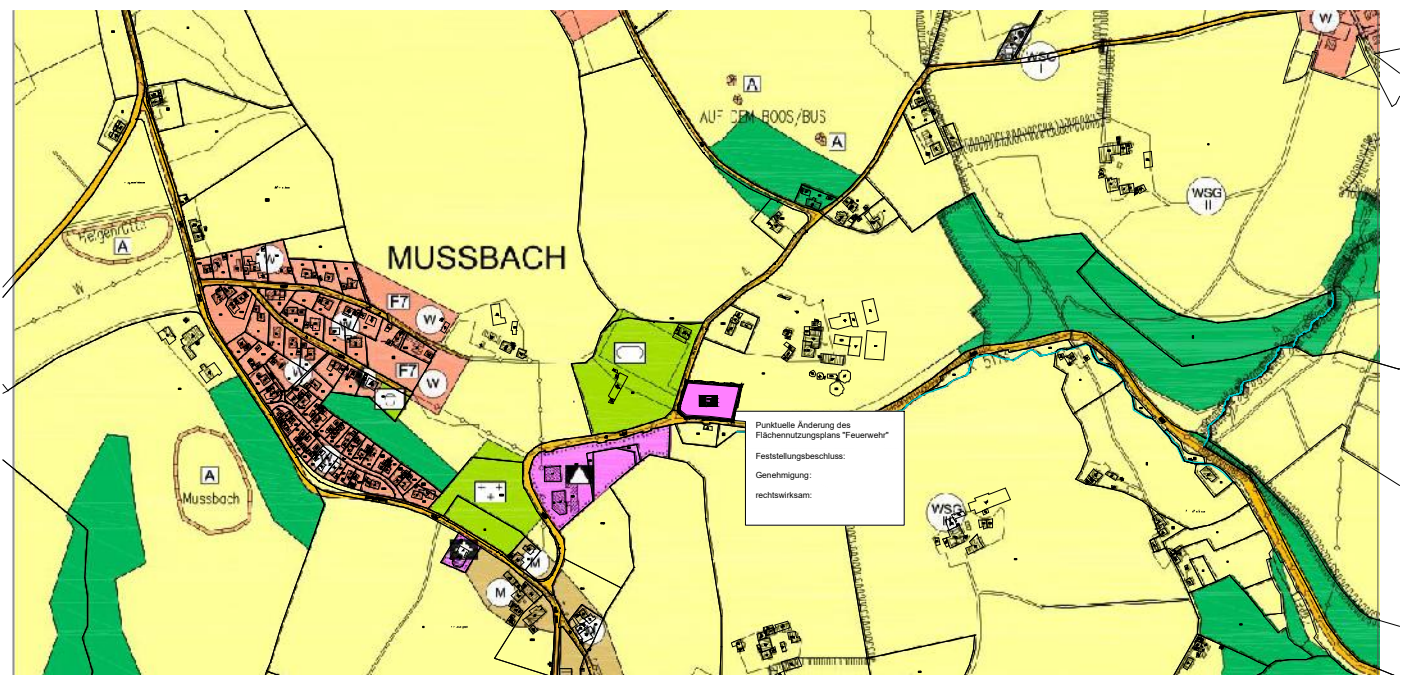


Maßstab 1:10.000

## Zeichenerklärung

Flächen für den Gemeinbedarf  
(§ 5 Abs. 2 Nr. 2a) BauGB)

 Flächen für den Gemeinbedarf

Zweckbestimmung:  Feuerwehr

## Verwaltungsgemeinschaft Emmendingen, Freiamt, Malterdingen, Sexau und Teningen

### Punktueller Flächennutzungsplanänderung "Feuerwehr" (Gemeinde Freiamt)

Planstand: 15.03.2024

Projekt-Nr: S-22-099

Bearbeiter: Haug / Sam

Im A4-Format

24-03-15 Deckblatt FNPA Feuerwehr (24-03-15).dwg

**fsp.stadtplanung**

Fahle Stadtplaner Partnerschaft mbB  
Schwabentorring 12, 79098 Freiburg  
Fon 0761/36875-0, [www.fsp-stadtplanung.de](http://www.fsp-stadtplanung.de)

