

# Zeichenerklärung

## Sonstige Planzeichen

 Grenze Erweiterung der Ortsabrundungssatzung

## Sonstige Darstellungen (keine Festsetzungen)

 bestehende Hauptgebäude

 bestehende Nebengebäude


 Grenze des räumlichen Geltungsbereichs der rechtskräftigen Ortsabrundungssatzung

 bestehende Flurstücksgrenzen mit zugehörigen Flurstücksnummern

Gemeinde Freiamt  
Erweiterung  
"Ortsabrundungssatzung Allmendsberg"  
*Heinrich Mader*  
ausgefertigt: 05.07.2021  
In Kraft getreten am: 08.07.2021



677

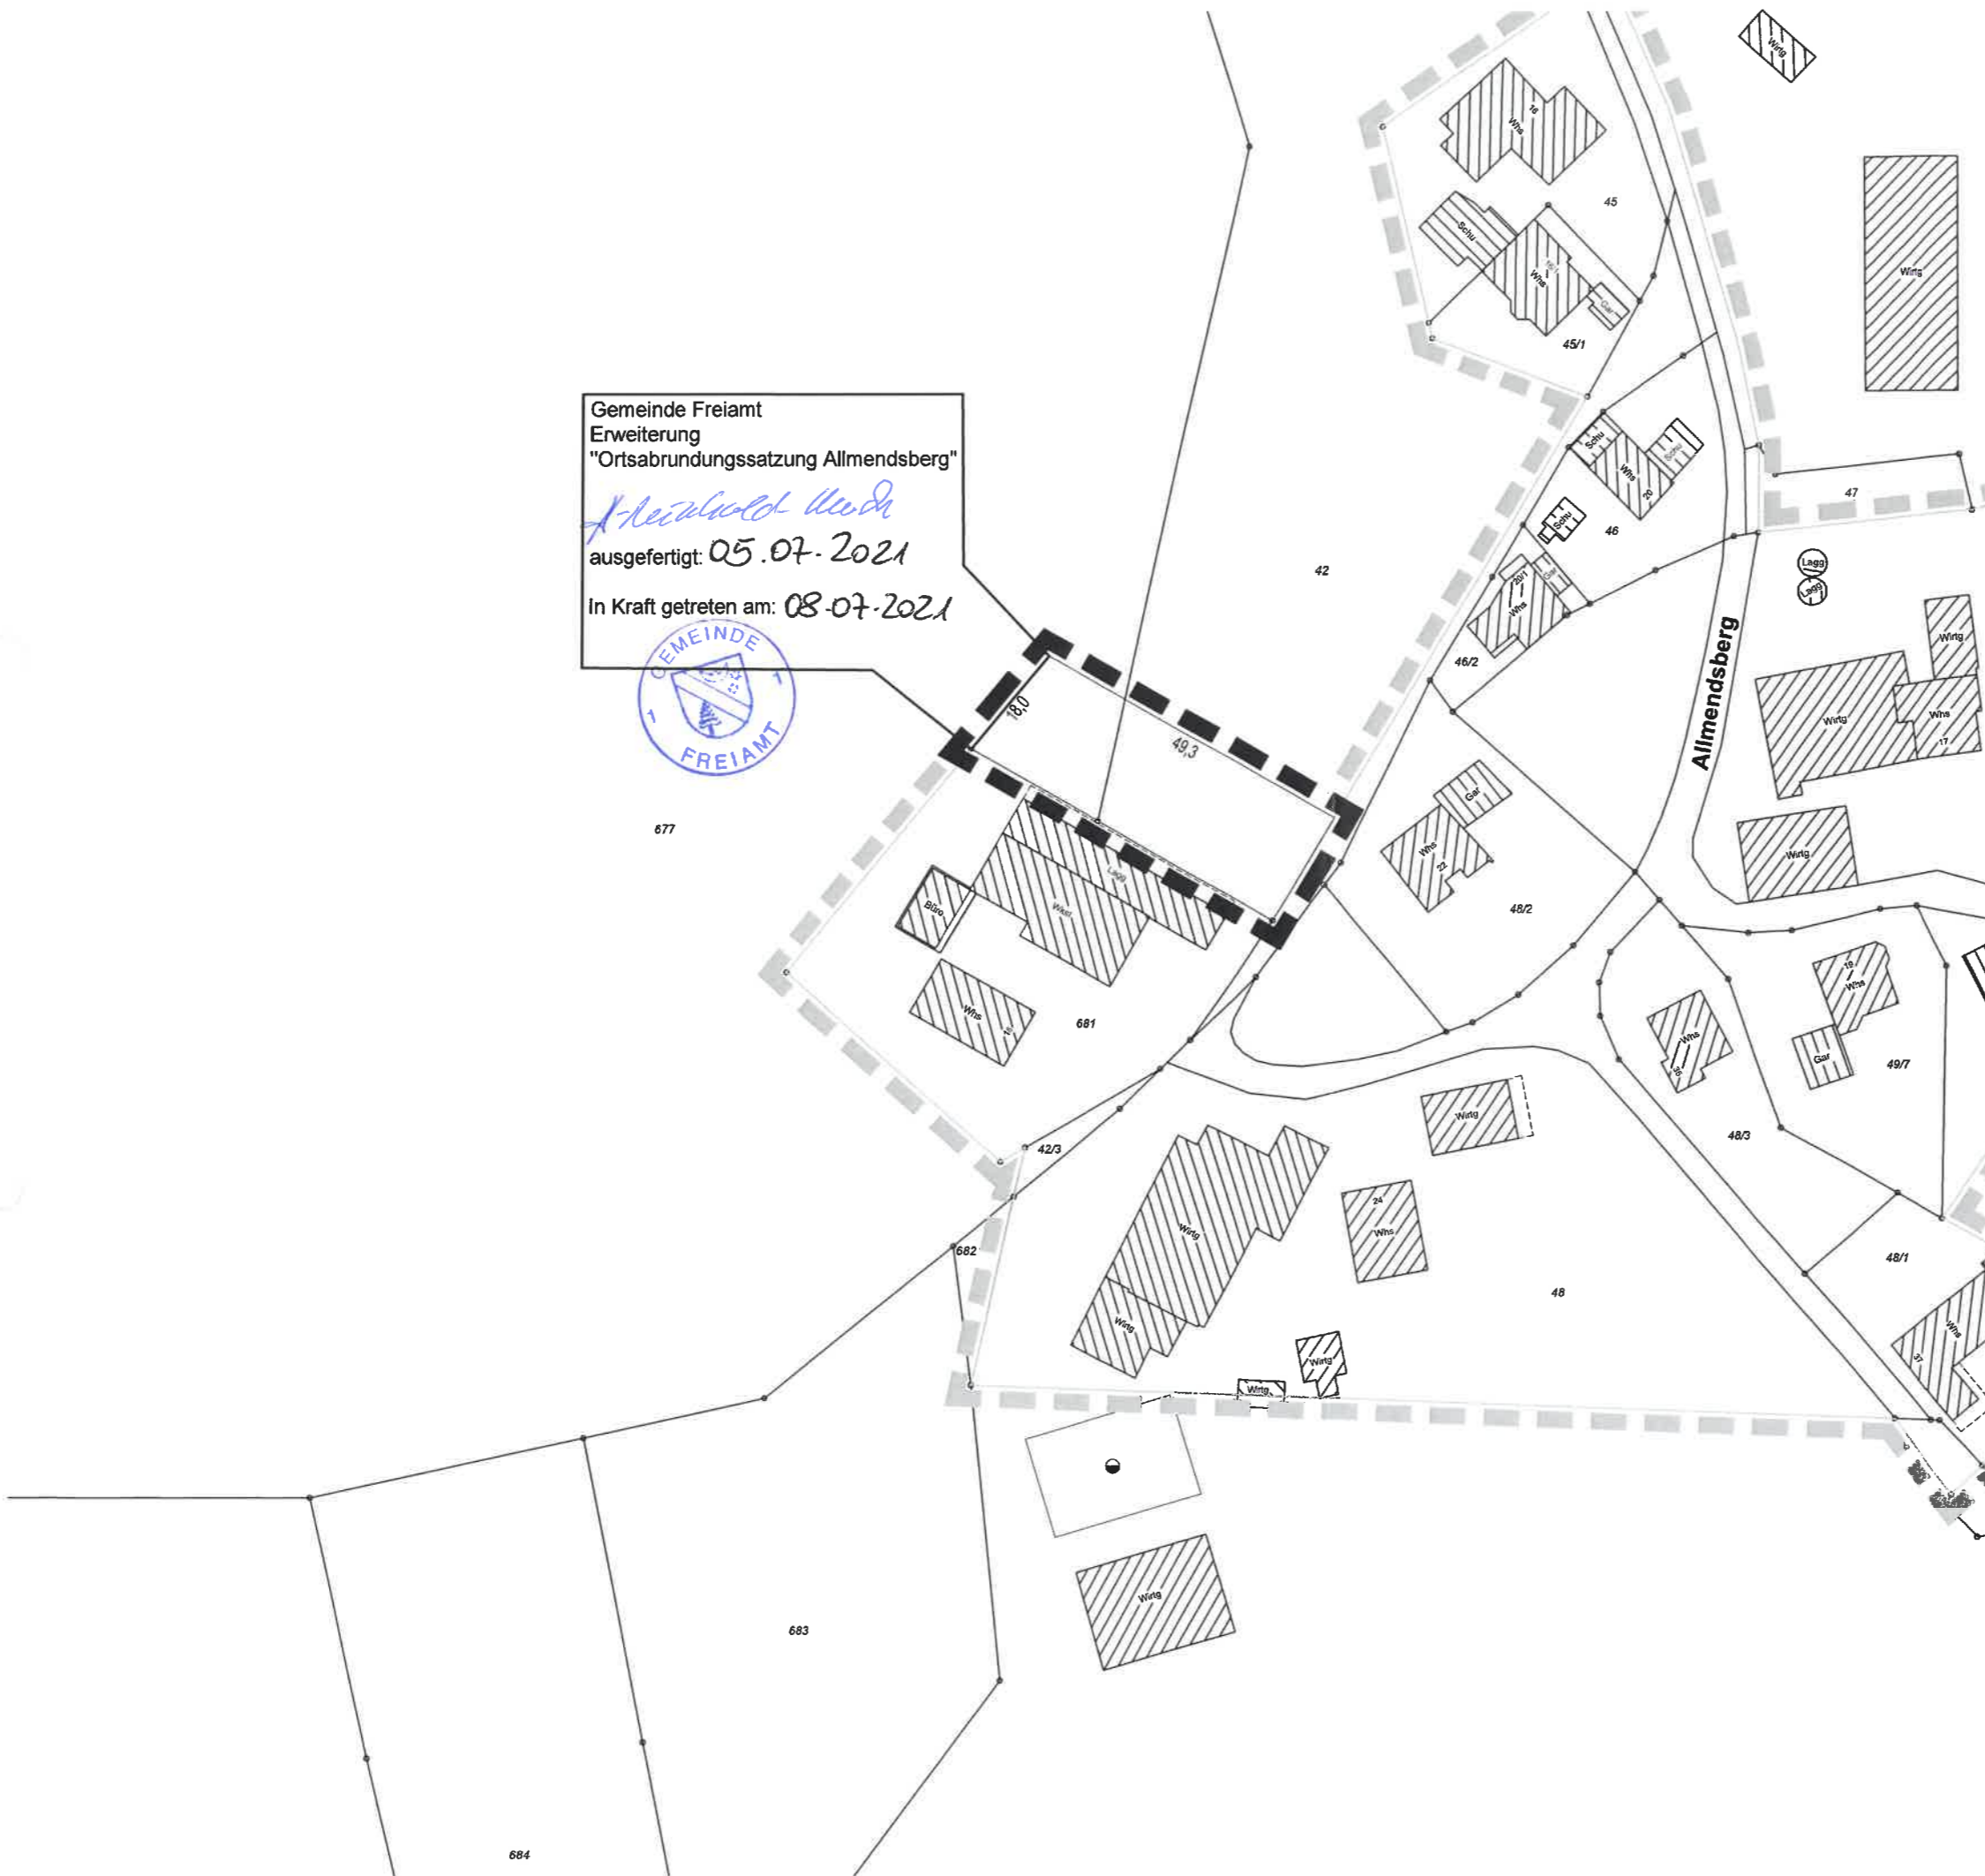

Gemeinde Freiamt  
Ortsteil Allmendsberg  
Erweiterung  
Ortsabrundungssatzung Allmendsberg



Planstand: 29.06.2021

Projekt-Nr: S-20-123

Bearbeiter: Haug / Sam

21-06-29 Erweiterung OAS Allmendsberg Planzeichnung  
(21-06-10).dwg

M. 1 / 1000

Im A3-Format



fsp.stadtplanung

Fahle Stadtplaner Partnerschaft mbB  
Schwabentorring 12, 79098 Freiburg  
Fon 0761/36875-0, www.fsp-stadtplanung.de