
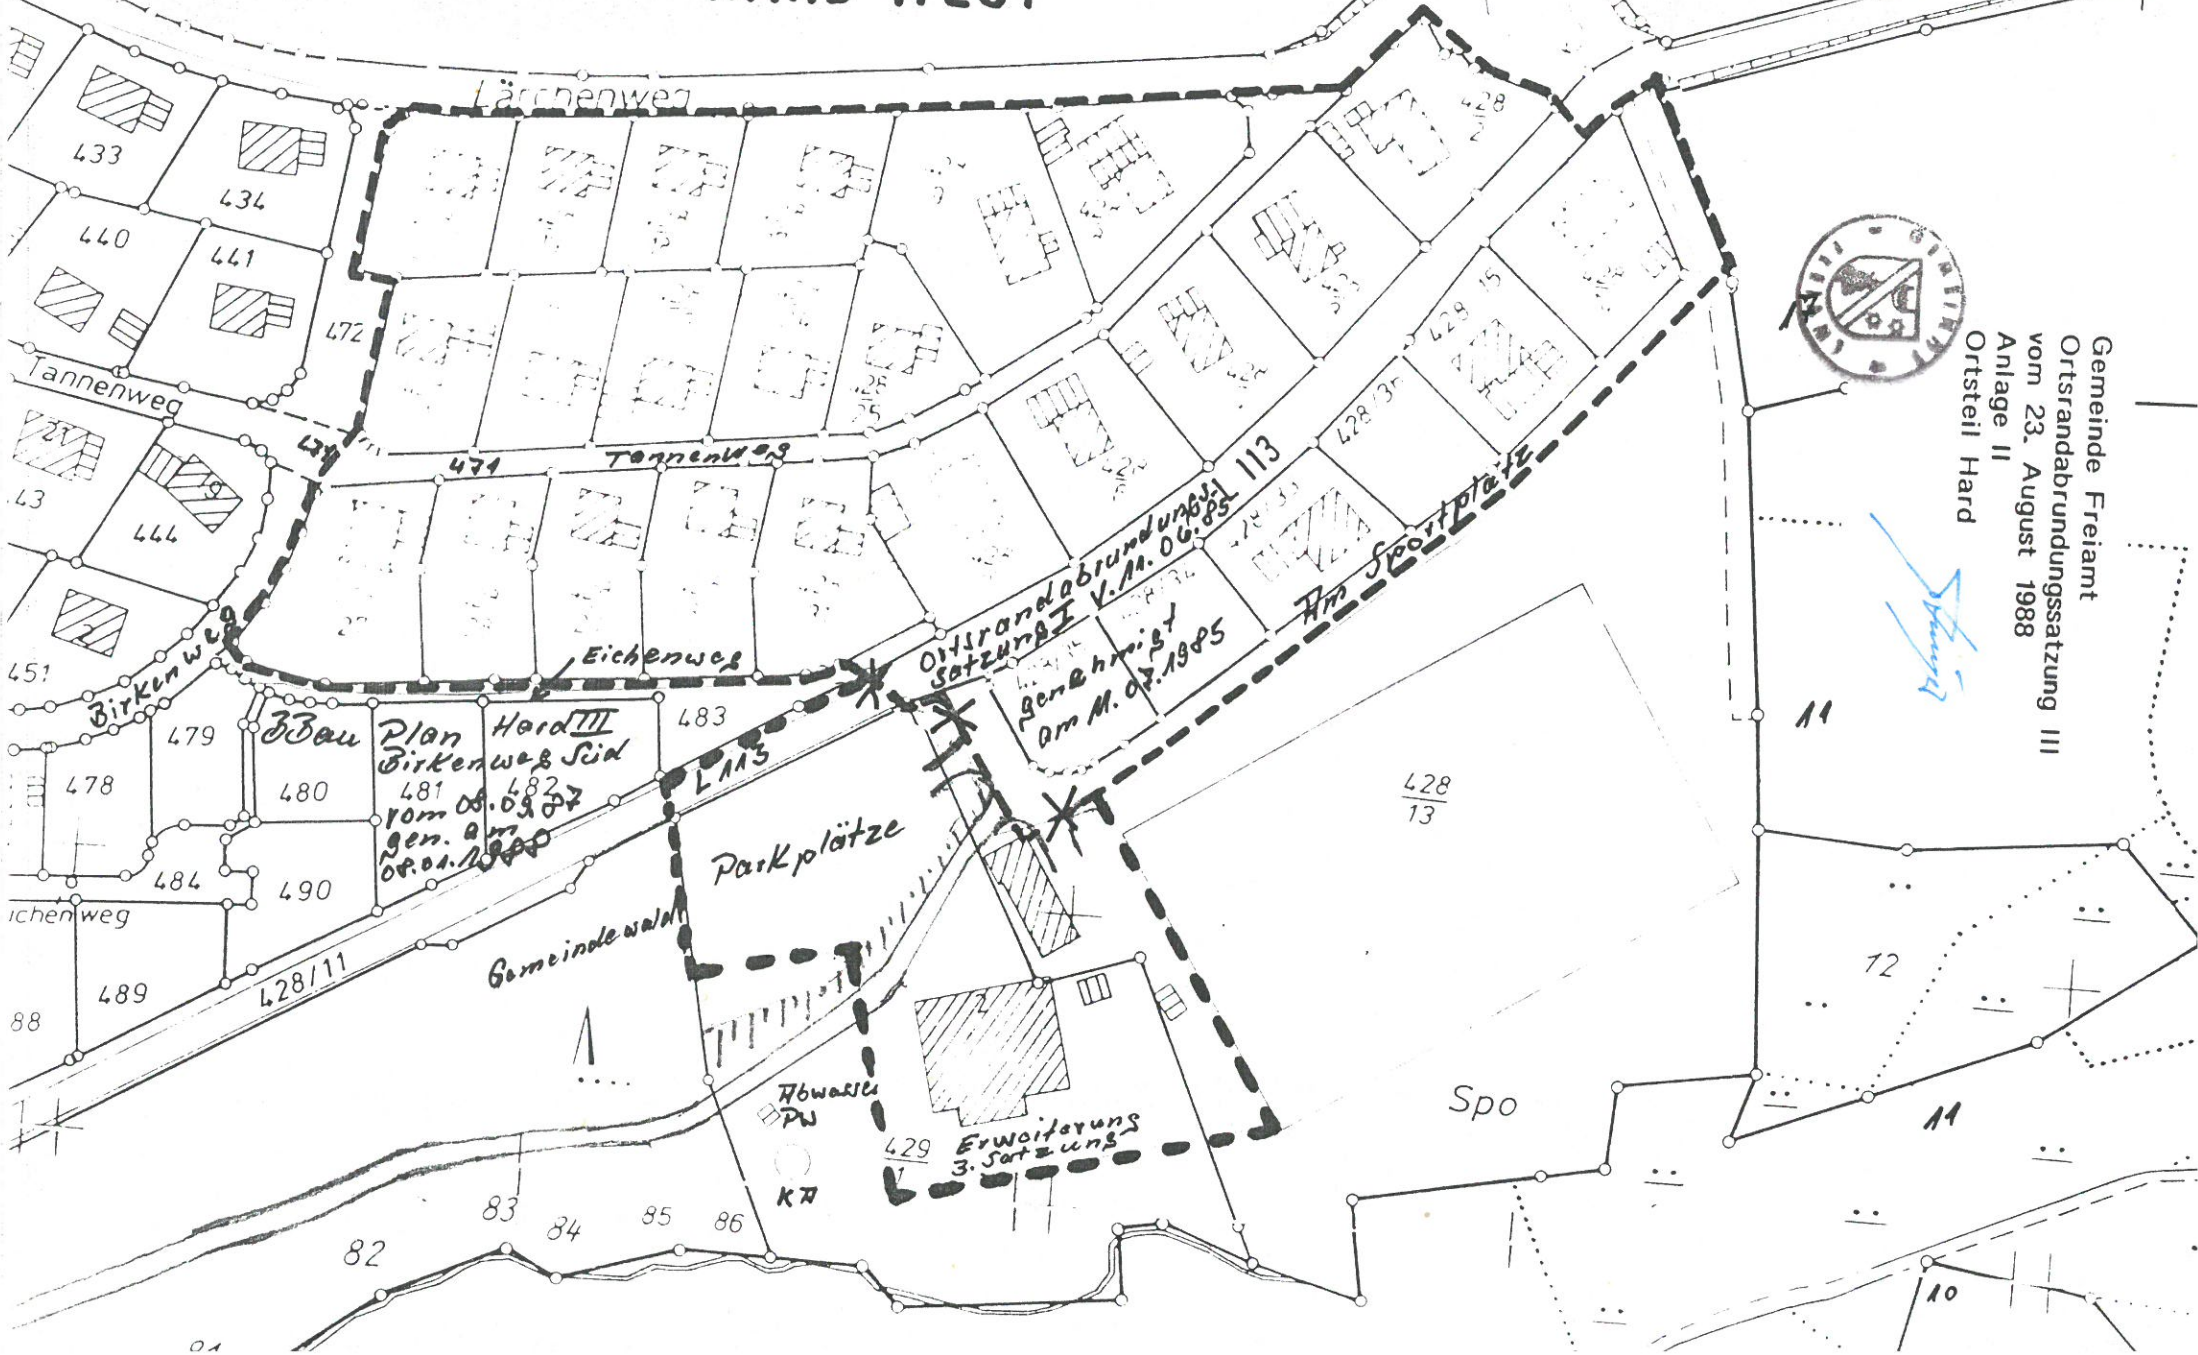


BBau Plan
Hard West
genehmigt am 26.6.1970

HARD WEST⁵²

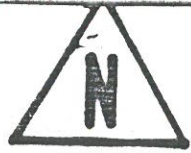

Gemeinde Freiamt
Ortsrandabrandungsatzung III
Anlage II
Ortsteil Hard

BBau Plan Hard III
Birkenweg Süd
vom 08.03.87
gen. am
08.01.1988

Ortsrandabrandungspl.
V. 11.06.85
Genehmigt
Am M. 07.1985

Erweiterung
3. Satzungs

Parkplätze

Gemeindewald

Spo

72

11

10

11

428
13

82

83

84

85

86

04