


*Anlage OAS
Schillingbergstr.*

LNH
Unbeglaubigter Auszug aus der Liegenschaftskarte
Gemeinde : Freiamt Stand : 10.04.02
Gemarkung : Freiamt M 1 : 500
Flurstück : 311/2 0m 5m 10m
Staatliches Vermessungsamt
Emmendingen

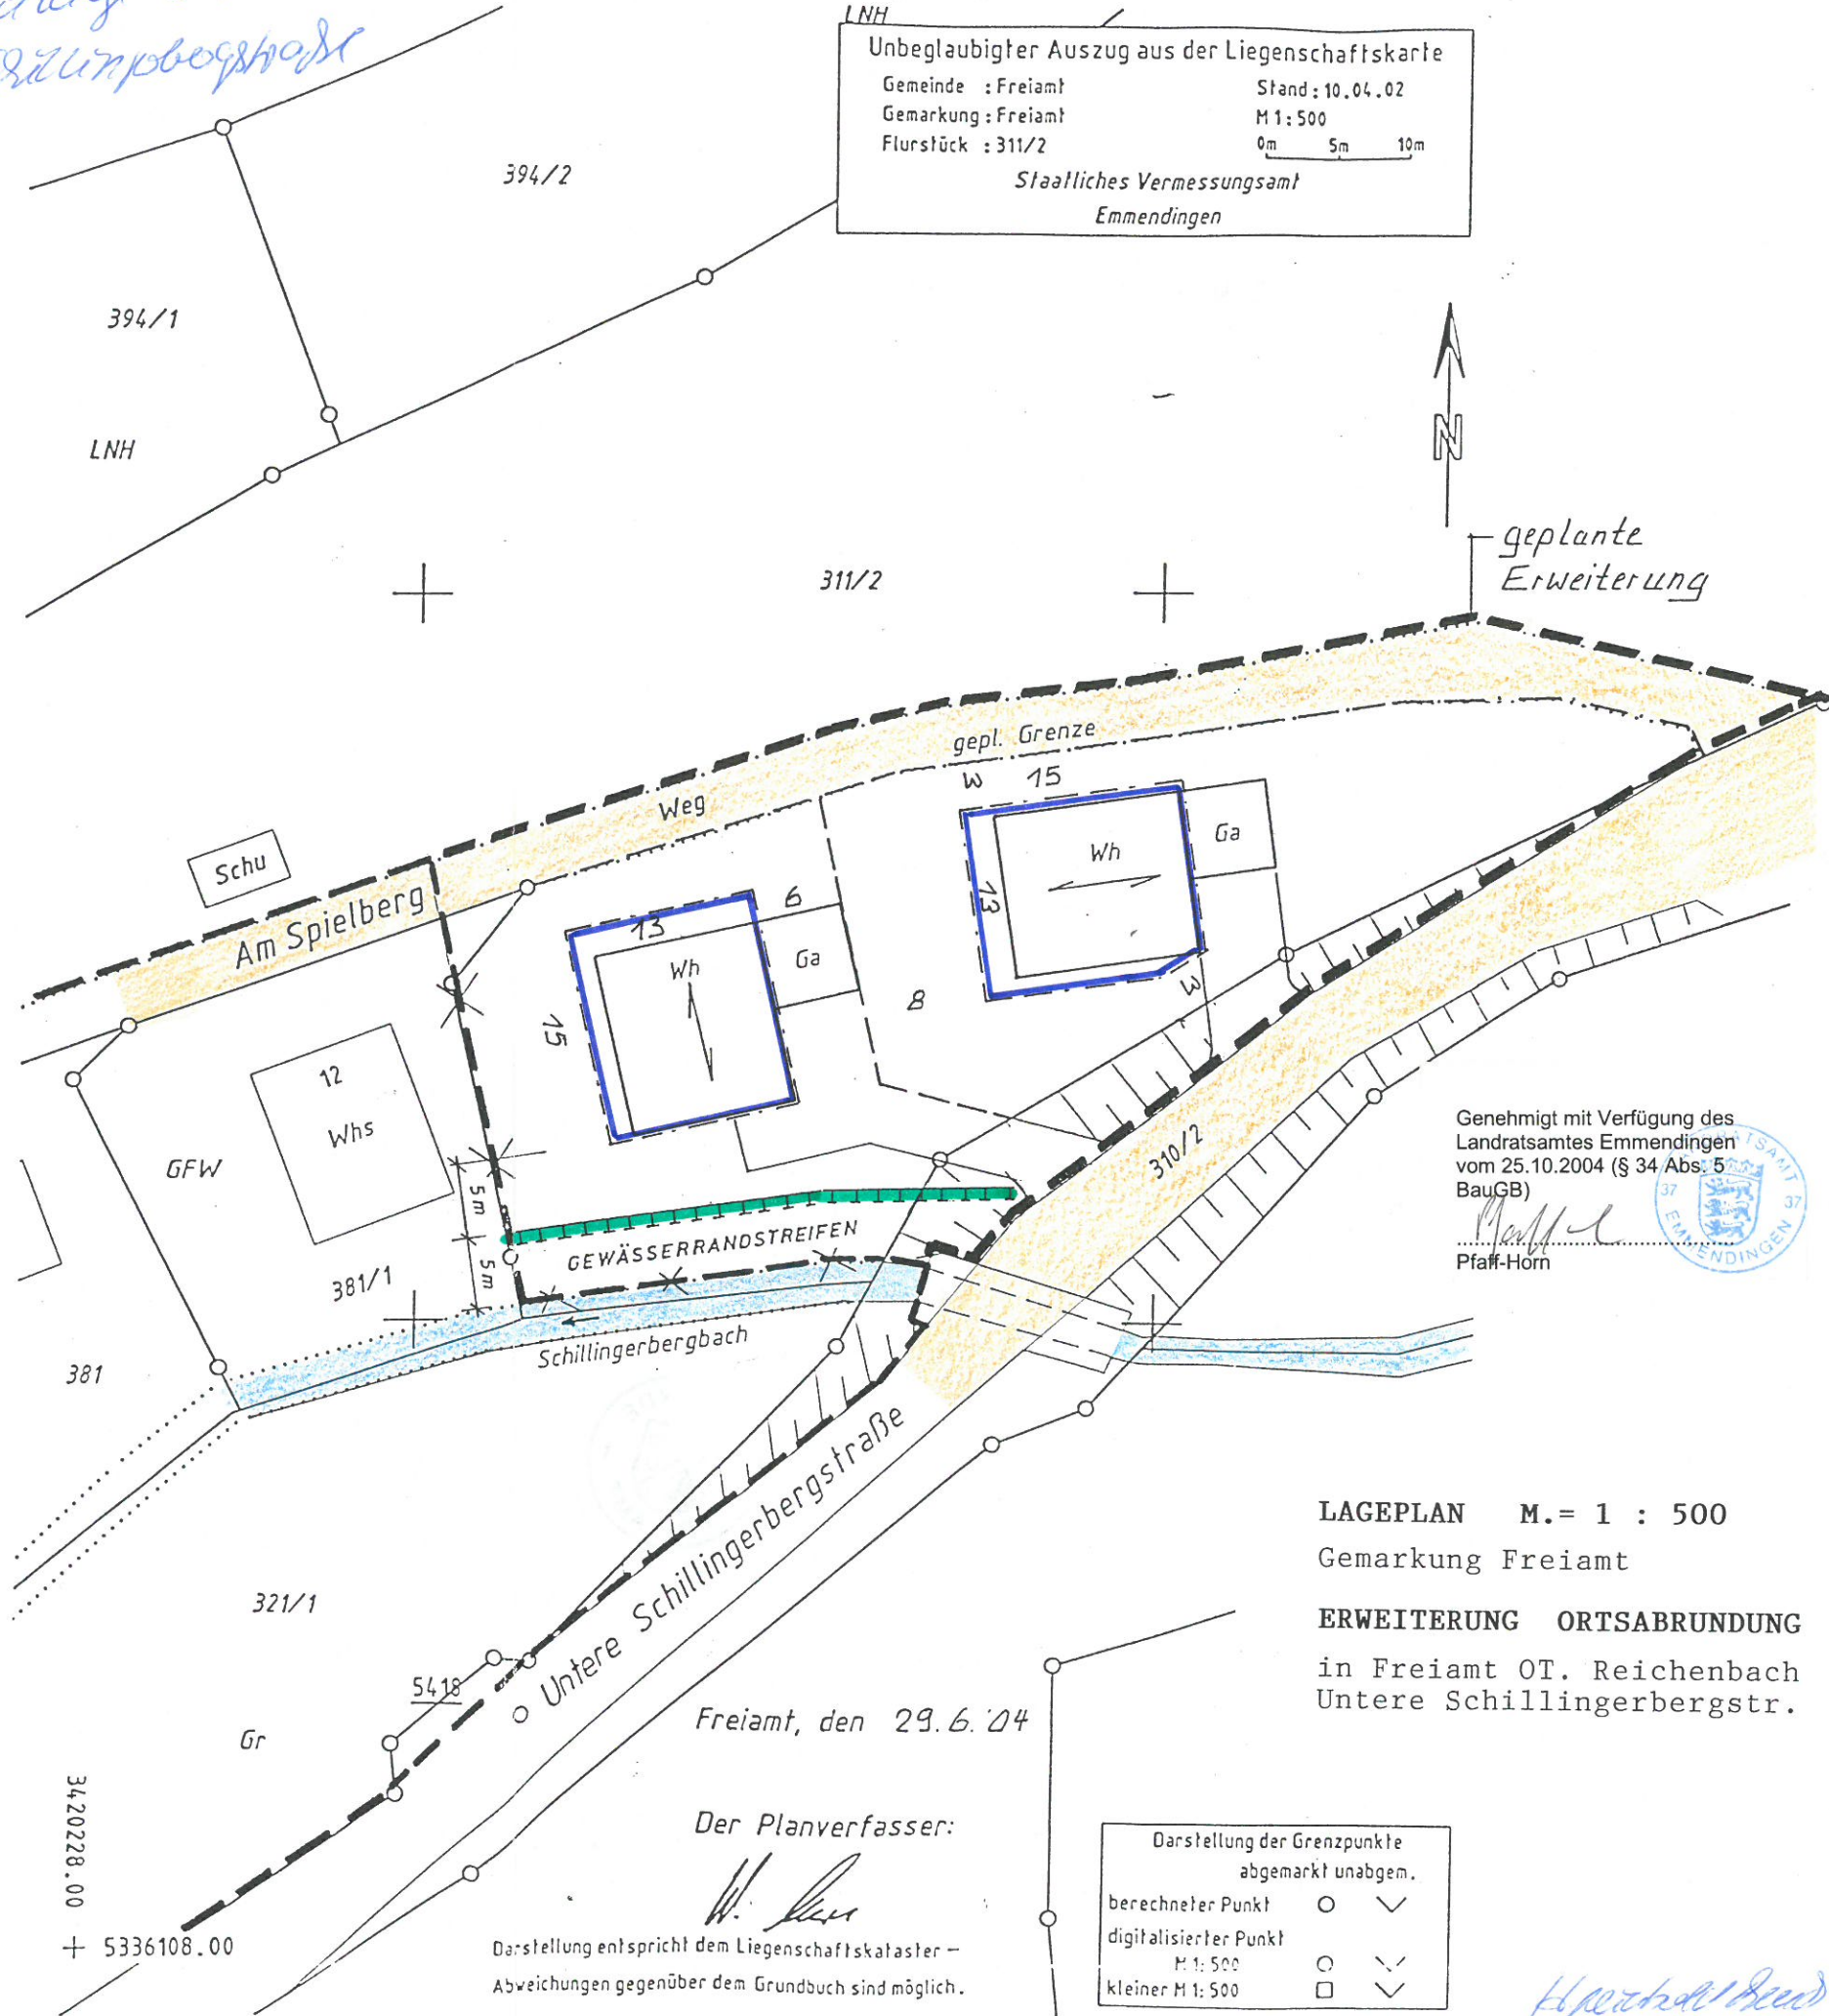

Genehmigt mit Verfügung des
Landratsamtes Emmendingen
vom 25.10.2004 (§ 34 Abs. 5
BauGB)
Pfaff-Horn
EMMENDINGEN

LAGEPLAN M.= 1 : 500
Gemarkung Freiamt
ERWEITERUNG ORTSABRUNDUNG
in Freiamt OT. Reichenbach
Untere Schillingbergstr.

Freiamt, den 29.6.'04

Der Planverfasser:

W. [Signature]

Darstellung entspricht dem Liegenschaftskataster -
Abweichungen gegenüber dem Grundbuch sind möglich.

Darstellung der Grenzpunkte
abgemerkt unabhgem.

berechneter Punkt	○	∨
digitalisierter Punkt M 1 : 500	○	∨
kleiner M 1 : 500	□	∨

H. [Signature]

3420228.00

+ 5336108.00