Gemeinde FREIAMT – Gemarkung FREIAMT

BEBAUUNGSPLAN
ECKACKER IV/GARTENSTRASSE
als Ergänzung des Bebauungsplanes
Mussbach-Eckacker vom 6. April 66

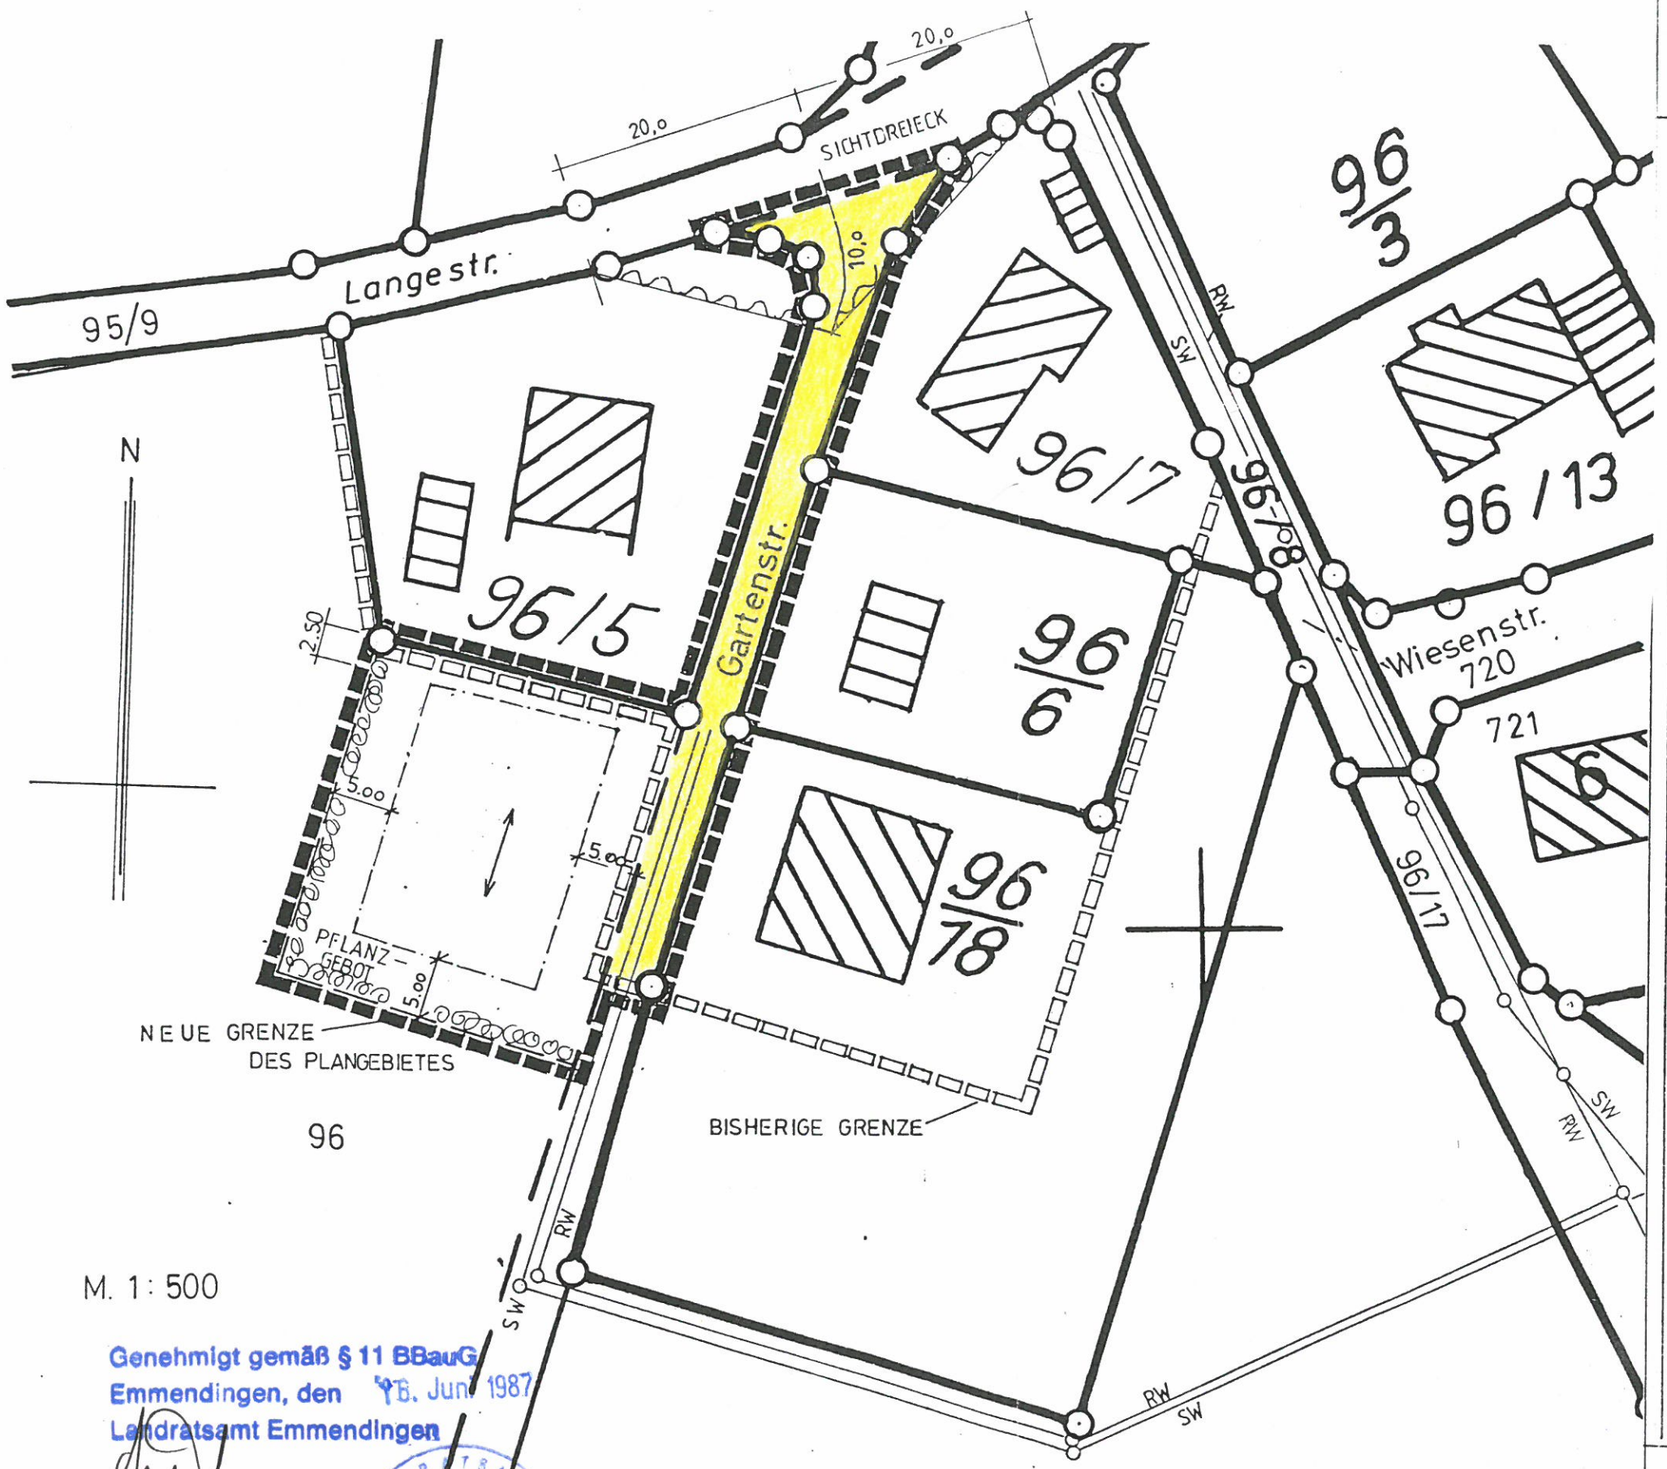

ZEICHENERKLÄRUNG

WR	I	Art des Wohngebietes	Zahl d. Vollgeschosse
0,3	0,5	GRZ	GFZ
max 45°	o	Dachneigung	Offene Bauweise

Strasse

Baugrenze

Bisherige Grenzen des Baugebietes
Neue // gebietes

Sichtflächen sind von jeglicher Sichtbehinderung über 0,80 m über Fahrbahn-OK freizuhalten

Pflanzgebot gem. BBG § 9 (1)/25a: Flächenhafte Strauchbepflanzung mit Einzelbäumen

Garagen gem. LBO

MASSTAB 1:500

Genehmigt gemäß § 11 BBauG
Emmendingen, den 18. Juni 1987
Landratsamt Emmendingen
Dr. Stratz

LANDRATSAMT EMMENDINGEN

Darstellung entspricht dem Liegenschaftskataster. Abweichungen gegenüber dem Grundbuch möglich.

Photomechanische Vergrößerung

Unbeglaubigter Auszug aus der Flurkarte 181.31
für die Flurstücke Nr. 721
gefertigt am 12.2.87 Staatl. Verm. Amt Emmendingen

Aufgestellt den
8.1.1987 / 20.1.1987
Der Planfertiger:
DIPL.-ING. DONATUS STIELER
Freier Architekt
Griesäckerstr. 21
7808 Gundelfingen

Reinzufertigt, Freiamt, den
28. APR. 87
Die Gemeinde: